


PLÁNOVANÁ UZAVÍRKA VODY
11.3.24

OD 8⁰⁰ - 15⁰⁰

DEŠENICE

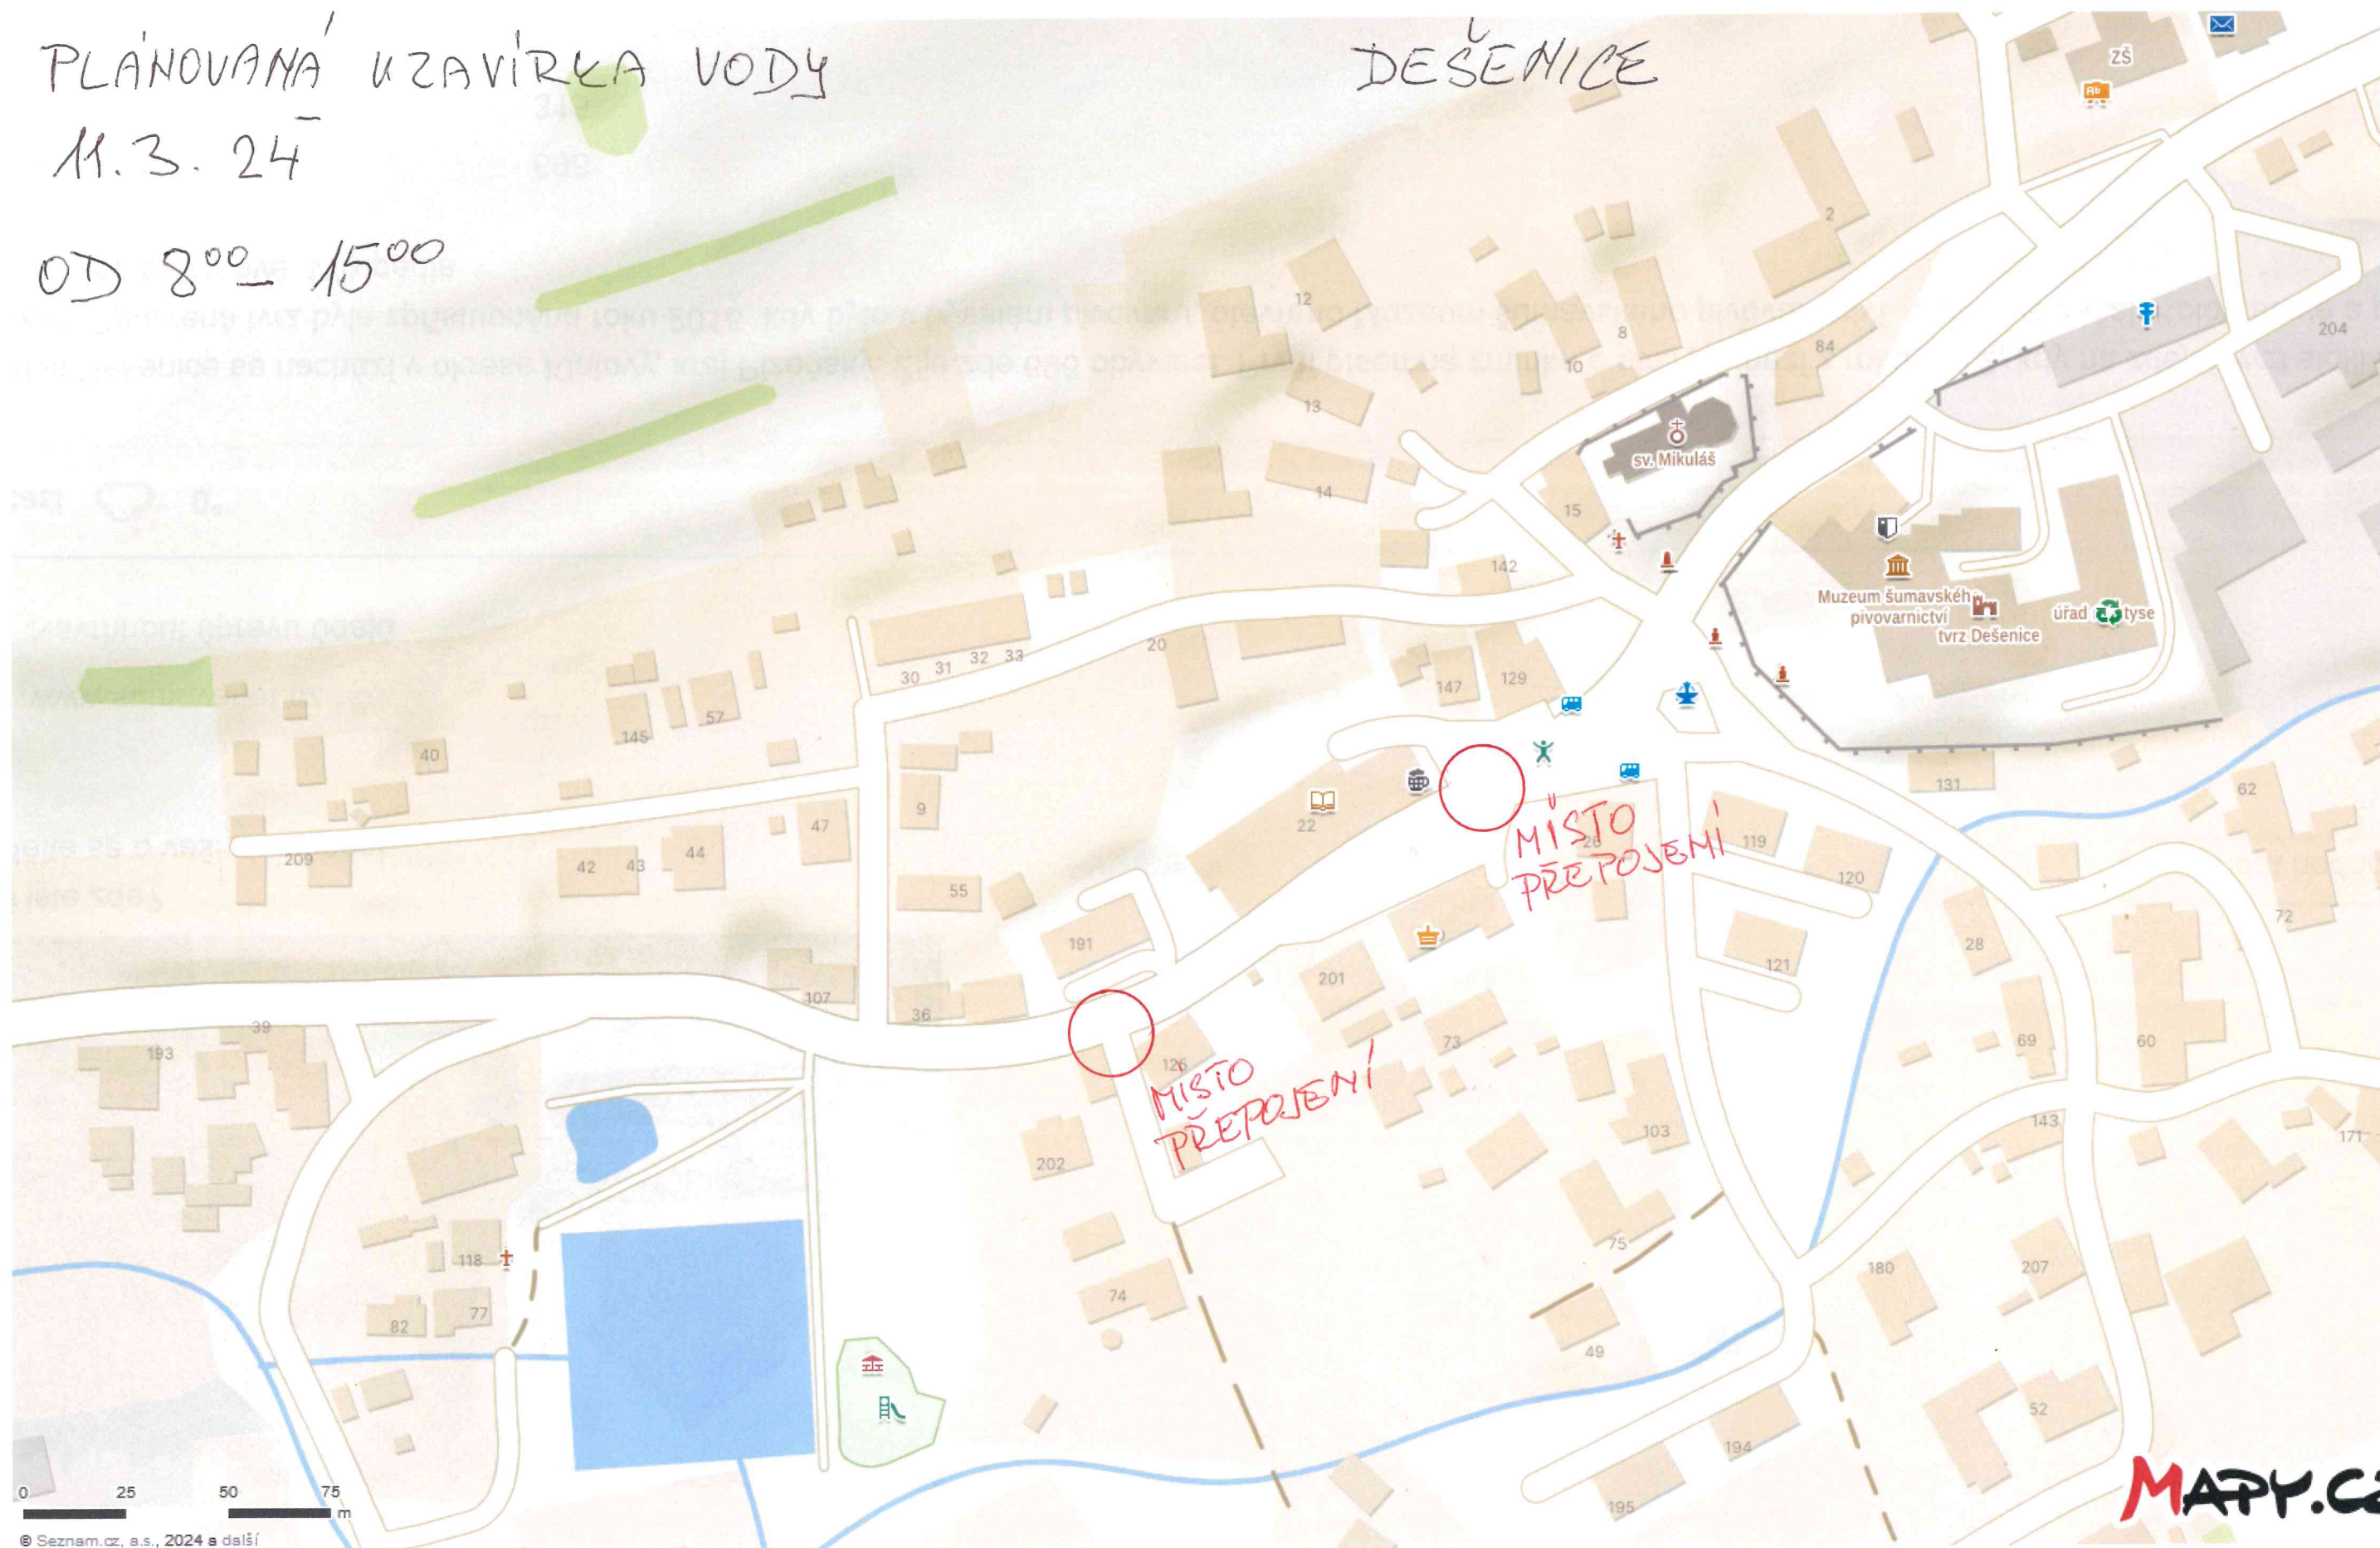

MAPY.CZ